



LEEMANN +
BRETSCHER

Verkauf
Eigentums-
Wohnungen



MINERGIE®

«ÄNTENSCHNABEL 19» Elgg ZH

Bezug ab Sommer 2025

Projektdaten	4
Elgg ZH	6
Architektur	8
Umgebung	10
Übersicht	11
Schnitt	12
Kurzbaubeschrieb «Äntenschnabel»	38
Mabag AG	40
Schritte zum Eigenheim	41
Haben Sie Ihr neues Zuhause gefunden?	43

MABAG AG

Stationsstrasse 20
8406 Winterthur
Tel. 052 209 02 26
www.mabag.ch



Ein Unternehmen der Leemann + Bretscher Gruppe

«Äntenschnabel 19»

Willkommen in Elgg ZH.

Wir erstellen für Sie 69 Eigentumswohnungen
an sonniger und gut erschlossener Lage.

Elgg liegt im oberen Eulachtal, ungefähr zwölf Kilometer östlich von Winterthur, unmittelbar an der Grenze zum Kanton Thurgau. Elgg gehört zu den sechs historischen Zürcher Landstädtchen, ist aber ein eigentliches Dorf voller Charme, Persönlichkeit und hoher Lebensqualität.

Eine hervorragende Infrastruktur mit zahlreichen Geschäften, zwei Banken, einer Poststelle sowie leistungsfähigen und kooperativen Gewerbebetrieben der unterschiedlichsten Branchen zeichnen das Dorf aus.

Die 5014 Einwohnerinnen und Einwohner sind in unzähligen Vereinen aktiv, können von einer gut ausgebauten Infrastruktur profitieren und finden in den umliegenden Naherholungsgebieten Entspannung, Ruhe und Natur pur.

Elgg ist verkehrstechnisch gut erschlossen, liegt es doch an der SBB-Linie Winterthur - St. Gallen. Die Autobahnanschlüsse Aadorf / Matzingen und Oberwinterthur sind innert weniger Minuten bequem zu erreichen.

Die Elggerinnen und Elgger sind stolz auf ihren Wohnort. Wer den alten Dorfkern mit seinen einzigartigen vier Gassen, den wunderschönen Riegelhäusern und dem traditionsreichen Lindenplatz kennt, weiss warum.

Zusammenfassung

Äntenschnabel 19: 19 x Wohnungen

Äntenschnabel 10-18: 16 x Maisonettes (separate Broschüre)

Äntenschnabel 20: 20 x Wohnungen (separate Broschüre)

Äntenschnabel 21: 14 x Wohnungen (separate Broschüre)

Tiefgarage inkl. Besucher- und Moto-Parkplätzen

div. Fahrradabstellplätze



Für eine persönliche Beratung stehe ich Ihnen gerne zur Verfügung.

Ich freue mich auf Sie.



Urs Küng

L+B AG, HGV
Verkauf

☎ 052 209 02 45

✉ u.kueng@l-b.ch

Wir bauen fürs Leben!

Projekt Daten

Ort	Ätenschnabel, 8353 Elgg
Bauherrschaft	Mabag AG
Baustart	2022
Bezug	ab Herbst 2024

Total 69 Eigentumswohnungen

Ätenschnabel 19: 19 x Wohnungen mit 2.5- bis 4.5-Zimmern

Ätenschnabel 10-18: 15 x Maisonettes mit 4.5-Zimmern, 1 x Maisonette mit 5.5-Zimmern (sep. Broschüre)

Ätenschnabel 20: 20 x Wohnungen mit 2.5- bis 3.5-Zimmern (separate Broschüre)

Ätenschnabel 21: 14 x Wohnungen mit 2.5- bis 4.5-Zimmern (separate Broschüre)

Tiefgarage inkl. Besucher- und Moto-Parkplätzen

div. Fahrradabstellplätze





Elgg ZH

Elgg liegt im oberen Eulachtal, ungefähr zwölf Kilometer östlich von Winterthur, unmittelbar an der Grenze zum Kanton Thurgau.

Obwohl Elgg ländlich gelegen ist, ist es keinesfalls von der Welt abgeschnitten. Im Gegenteil; innert weniger Minuten sind Sie auf der Autobahn. Winterthur, Zürich, der Flughafen Kloten in westlicher sowie Wil und St. Gallen in östlicher Richtung sind in kürzester Zeit bequem zu erreichen.

Eine S-Bahn-Station erleichtert Pendlerinnen und Pendlern den Arbeitsweg. Abseits von Lärm und Hektik der Städte wirken können - dank der ausgezeichneten Lage schnell erreichbar oder innert nützlicher Frist irgendwo sein, das ist der Wirtschaftsstandort Elgg.

Der höchste Punkt befindet sich auf dem Schauenberg 892 müM und der tiefste Punkt auf 494 müM. Der Lindenplatz im alten Dorfkern von Elgg liegt auf 536 müM und der Bahnhof auf 508 müM.



Elgg lebt durch seine aktive Bevölkerung.

Verschiedene Wanderwege führen durch Elgg und bringen Wanderfreudige von Ost nach West, von Süd nach Nord oder auch nach Elgg.

Sehenswürdigkeiten wie das Fahrenbachtobel, ein Tobel so nah und doch so urchig, führt von Elgg zur Guhwilmühle. Ein Restaurant mit speziellem Scharm.

Der "Flecken" von Elgg zählt zu den national geschützten Ortsteilen. Die schmucken Häuser mit Fachwerkbauten, die Vorgärten und Gässchen, das vielseitige Gewerbe, laden so manch Fremden zum Staunen und Verweilen ein.

Um Elgg liegt Natur pur. Umgeben von verschiedenen Waldgebieten erholen sich die Elggerinnen und Elgger in einem ruhigen Naherholungsgebiets.


Aber auch Sehenswürdigkeiten wie das Heimatmuseum, die reformierte Kirche, das Gemeindehaus, werden gerne besucht.

Das Freibad lädt mit seinen neuen Schwimmbecken zum Baden, Plantschen und Schwimmen ein. Es ist eine spezielle Badi, die noch Holz zeigt; man trifft sich beim Kiosk zu einem Kaffee oder isst eine Kleinigkeit, sieht den Schwimmenden zu und plaudert mit den anderen Gästen.

Elgg hat für Durchreisende und Ansässige vieles zu bieten und wer nach soviel Aktivitäten Hunger bekommt, der kann sich in den vielen Elgger Gaststätten von gutbürgerlich bis asiatisch stärken.

Standorte im Überblick

1 Bahnhof	350 m
2 Quartierladen	250 m
3 Migros / Denner	600 m
4 Kindergarten	650 m
5 Primarschule	700 m
6 Oberstufe	1 km
7 Hauptpost	800 m
8 Dorfkern	1.3 km

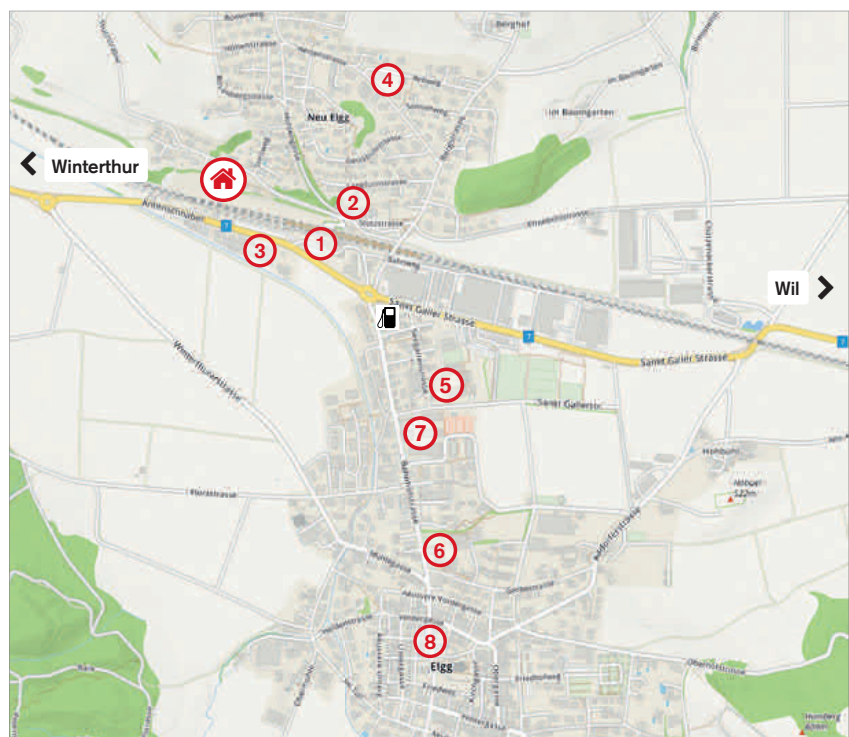



Architektur

Das Projekt «Ätenschnabel» wurde nach dem Grundsatz entworfen, sämtliche Anforderungen an zeitgemässes Wohnen zu erfüllen.






Umgebung

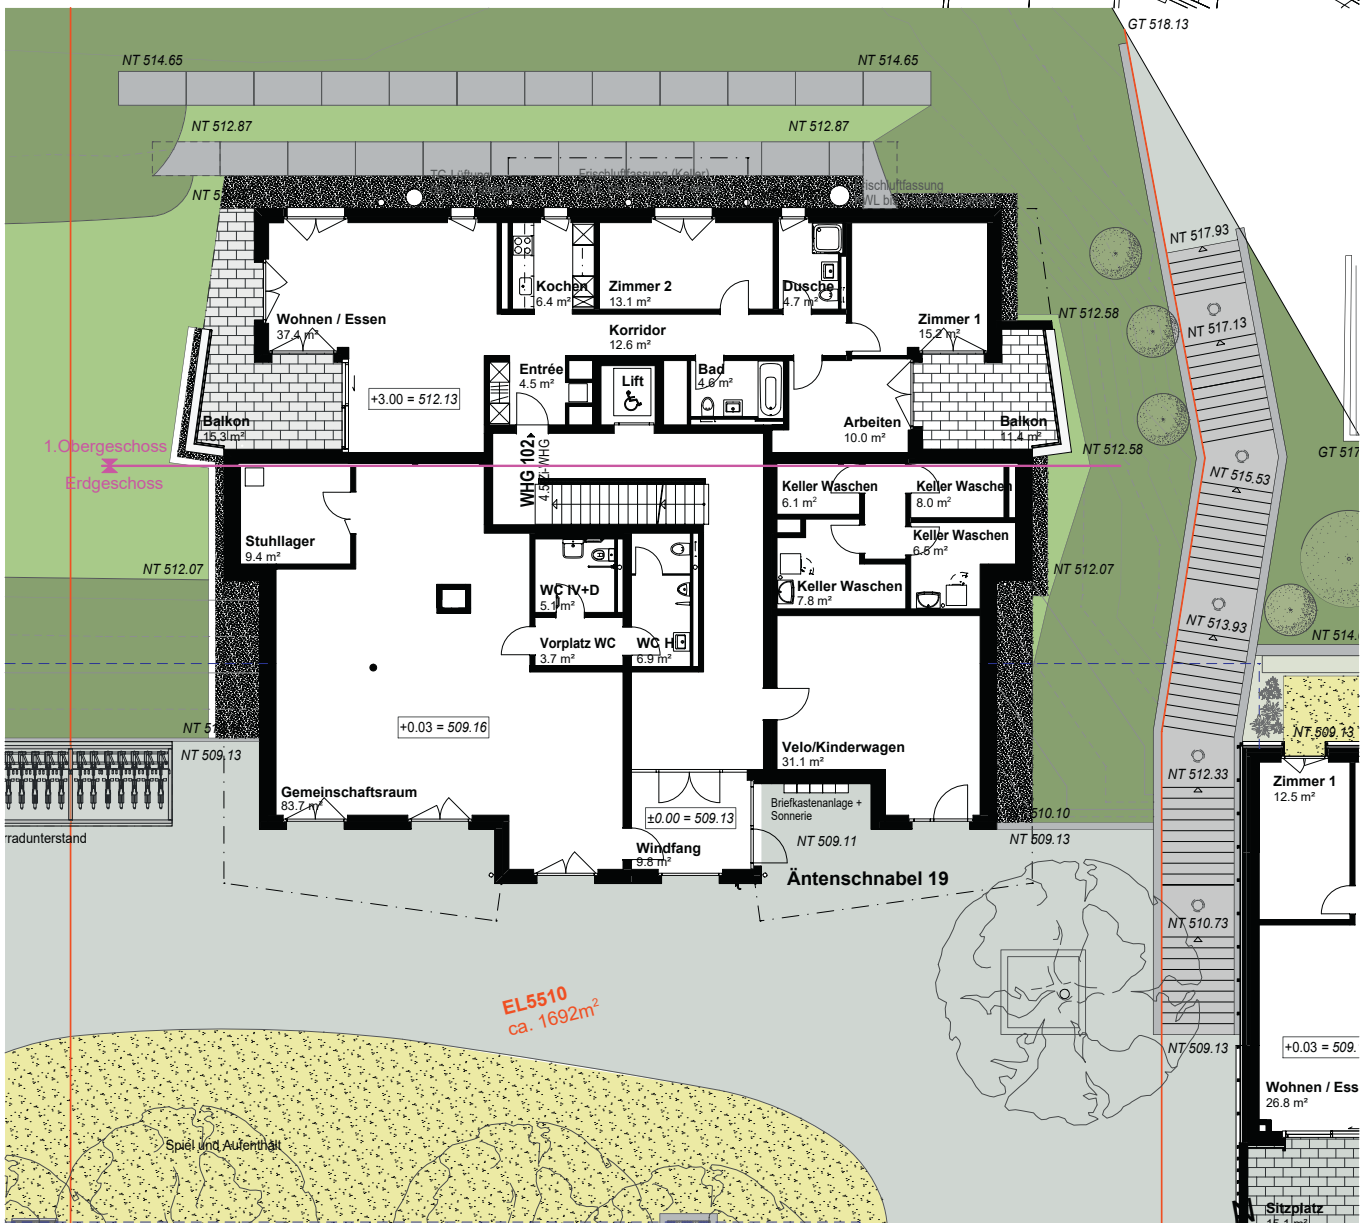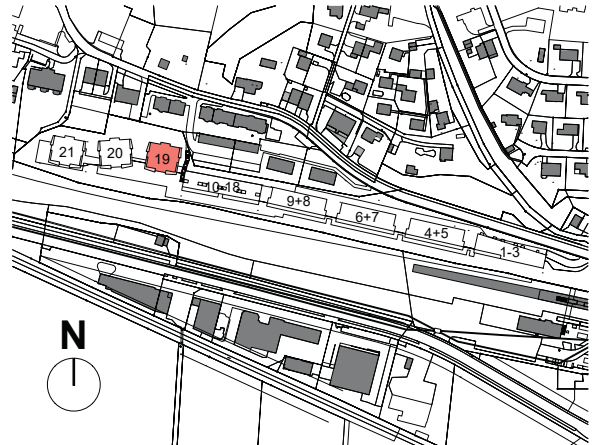

allfällige Änderungen bleiben vorbehalten Mst. = 1:200

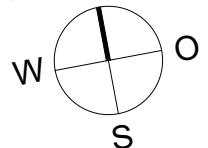

Übersicht

Wohnungen

Äntenschnabel 19

		* HNF	* NNF	* ANF	
Nr. 101	3.5-Zimmer	86.7 m ²	9 m ²	32.9 m ²	Seite 12
Nr. 102	4.5-Zimmer	108 m ²	10.5 m ²	26.6 m ²	Seite 13
Nr. 103	3.5-Zimmer	86.7 m ²	9 m ²	32.9 m ²	Seite 14
Nr. 201	3.5-Zimmer	86.7 m ²	9 m ²	32.9 m ²	Seite 15
Nr. 202	2.5-Zimmer	59.2 m ²	8 m ²	15.2 m ²	Seite 16
Nr. 203	2.5-Zimmer	59.2 m ²	6.1 m ²	15.2 m ²	Seite 17
Nr. 204	3.5-Zimmer	86.7 m ²	8 m ²	32.9 m ²	Seite 18
Nr. 301	3.5-Zimmer	86.8 m ²	8.2 m ²	32.9 m ²	Seite 19
Nr. 302	2.5-Zimmer	59.2 m ²	6.6 m ²	15.2 m ²	Seite 20
Nr. 303	2.5-Zimmer	59.2 m ²	6.5 m ²	15.2 m ²	Seite 21
Nr. 304	3.5-Zimmer	86.8 m ²	8 m ²	32.9 m ²	Seite 22
Nr. 401	3.5-Zimmer	86.8 m ²	8.5 m ²	32.9 m ²	Seite 23
Nr. 402	2.5-Zimmer	59.2 m ²	6 m ²	15.2 m ²	Seite 24
Nr. 403	2.5-Zimmer	59.2 m ²	7.8 m ²	15.2 m ²	Seite 25
Nr. 404	3.5-Zimmer	86.8 m ²	8 m ²	32.9 m ²	Seite 26
Nr. 501	2.5-Zimmer	75.9 m ²	8.3 m ²	48.6 m ²	Seite 27
Nr. 502	2.5-Zimmer	59.2 m ²	8 m ²	15.2 m ²	Seite 28
Nr. 503	2.5-Zimmer	59.2 m ²	8 m ²	15.2 m ²	Seite 29
Nr. 504	2.5-Zimmer	75.8 m ²	8.5 m ²	48.6 m ²	Seite 30

* HNF = Hauptnutzfläche


* NNF = Nebennutzfläche

* ANF = Aussenfläche

Äntenschnabel 19, Elgg

Wohnung 101


3.5-Zimmer-Wohnung, 1.Obergeschoss

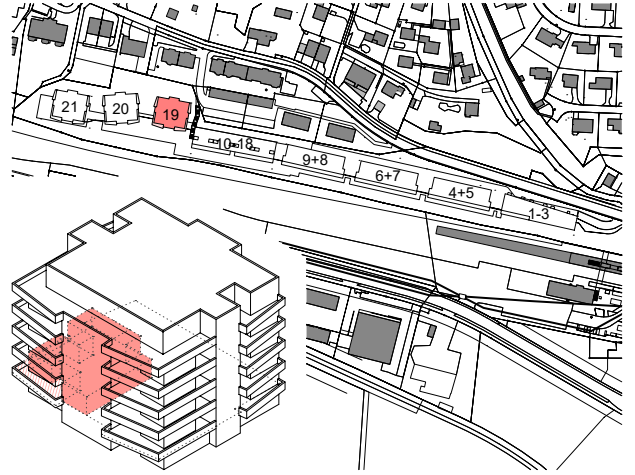


Hauptnutzfläche (HNF*)	86.7 m ²
Nebennutzfläche (NNF*) (Keller im UG)	9.0 m ²
Sitzplatz/Balkon/Terrasse	33.4 m ²



*HNF und NNF exklusiv Innenwände und Schächte

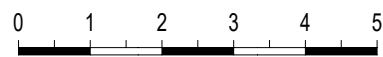

allfällige Änderungen bleiben vorbehalten Mst. = 1:100


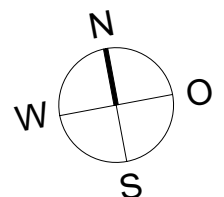


Äntenschnabel 19, Elgg



Wohnung 102

4.5-Zimmer-Wohnung, 1. Obergeschoss

Hauptnutzfläche (HNF*)	108.5 m ²
Nebennutzfläche (NNF*) (Keller im UG)	10.5 m ²
Sitzplatz/Balkon/Terrasse	26.7 m ²

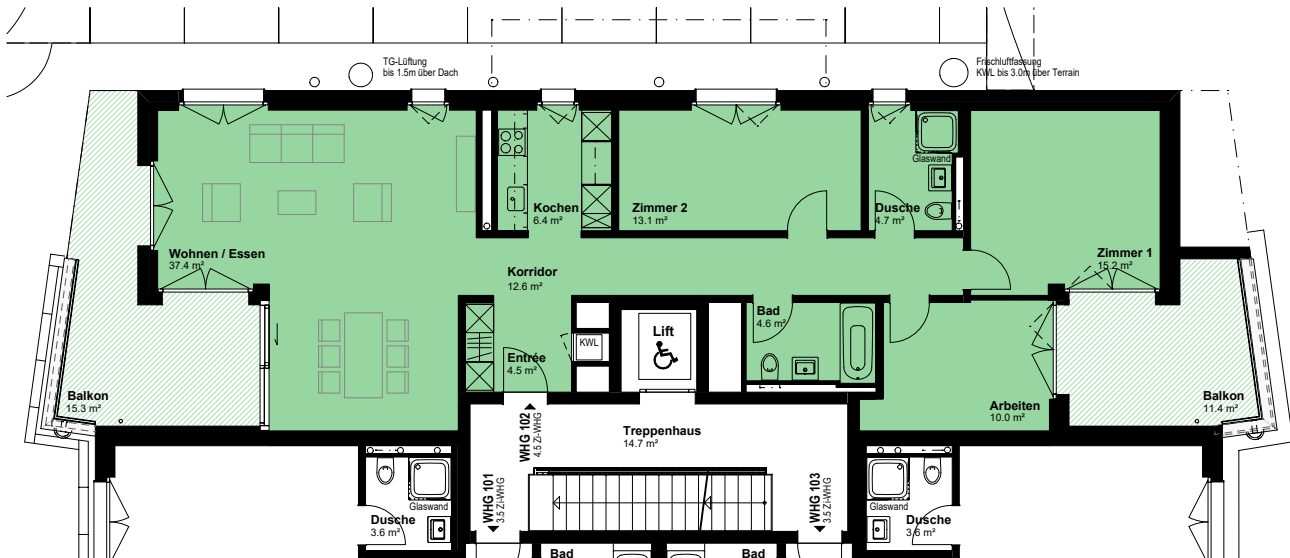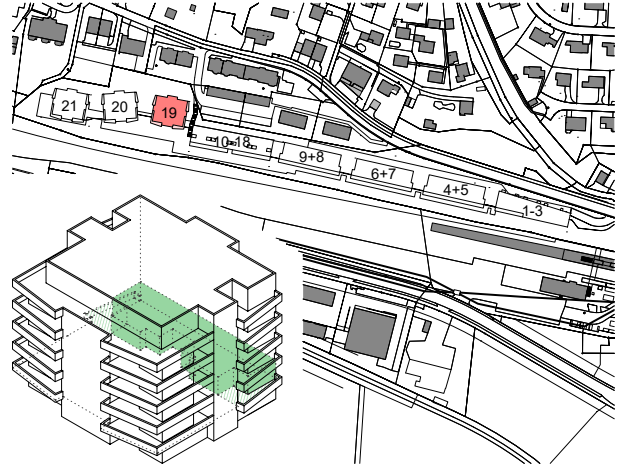

*HNF und NNF exklusiv Innenwände und Schächte

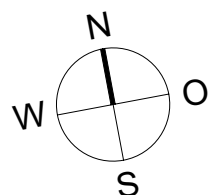
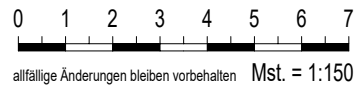


Äntenschnabel 19, Elgg

Wohnung 103

3.5-Zimmer-Wohnung, 1. Obergeschoss


Hauptnutzfläche (HNF*)	86.7 m ²
Nebennutzfläche (NNF*) (Keller im UG)	9.0 m ²
Sitzplatz/Balkon/Terrasse	33.4 m ²

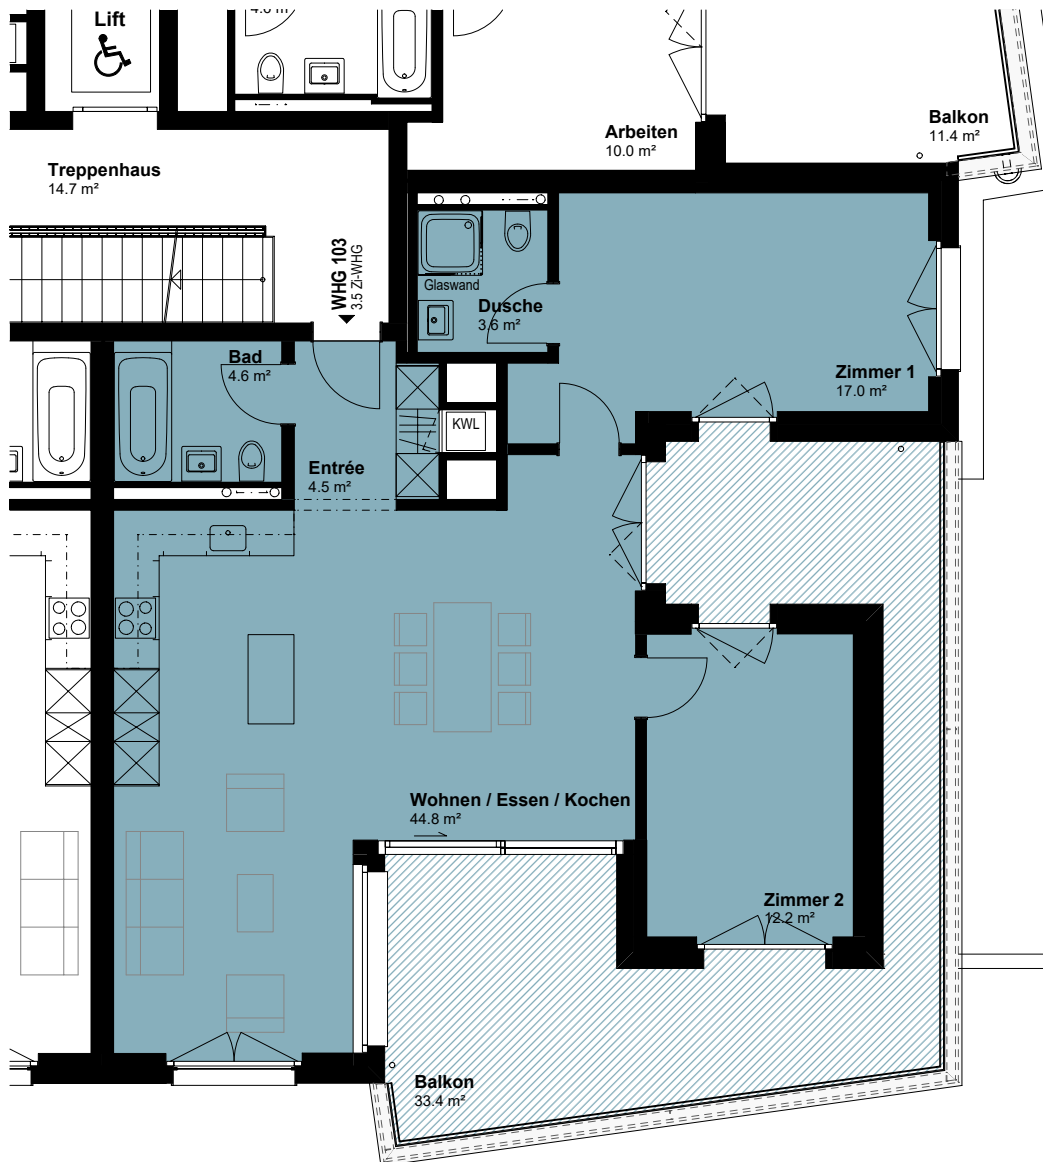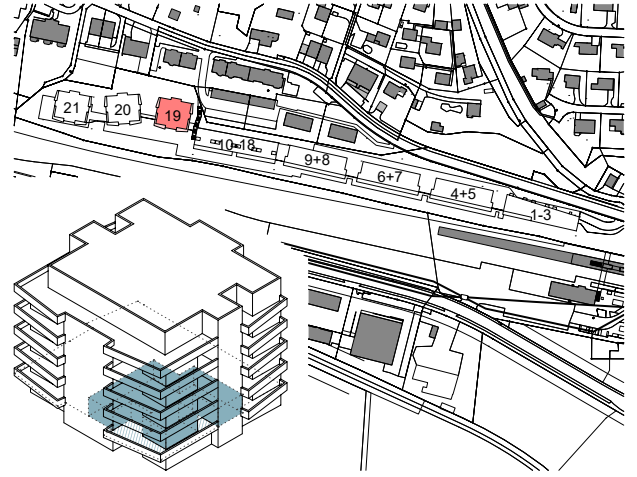

*HNF und NNF exklusiv Innenwände und Schächte




allfällige Änderungen bleiben vorbehalten Mst. = 1:100

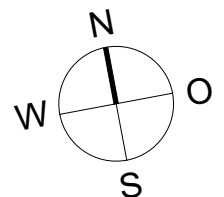

Äntenschnabel 19, Elgg

Wohnung 201

3.5-Zimmer-Wohnung, 2. Obergeschoss

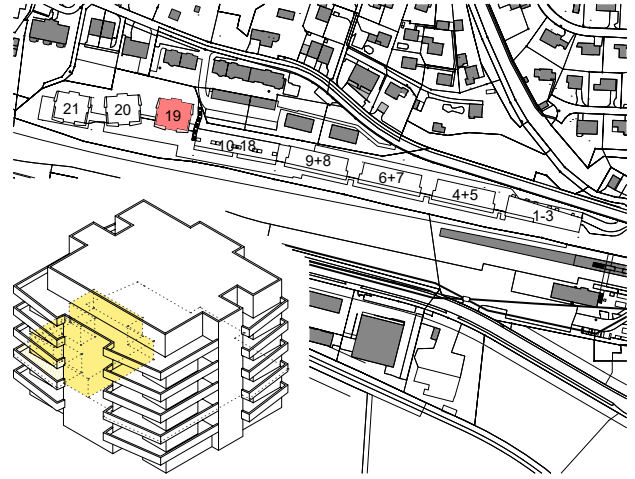


Hauptnutzfläche (HNF*)	86.7 m ²
Nebennutzfläche (NNF*) (Keller im UG)	9.0 m ²
Sitzplatz/Balkon/Terrasse	33.4 m ²



*HNF und NNF exklusiv Innenwände und Schächte



0 1 2 3 4 5
 allfällige Änderungen bleiben vorbehalten Mst. = 1:100

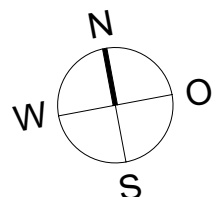


Äntenschnabel 19, Elgg Wohnung 202

2.5-Zimmer-Wohnung, 2. Obergeschoss


Hauptnutzfläche (HNF*)	59.2 m ²
Nebennutzfläche (NNF*) (Keller im EG)	8.0 m ²
Balkon	15.4 m ²

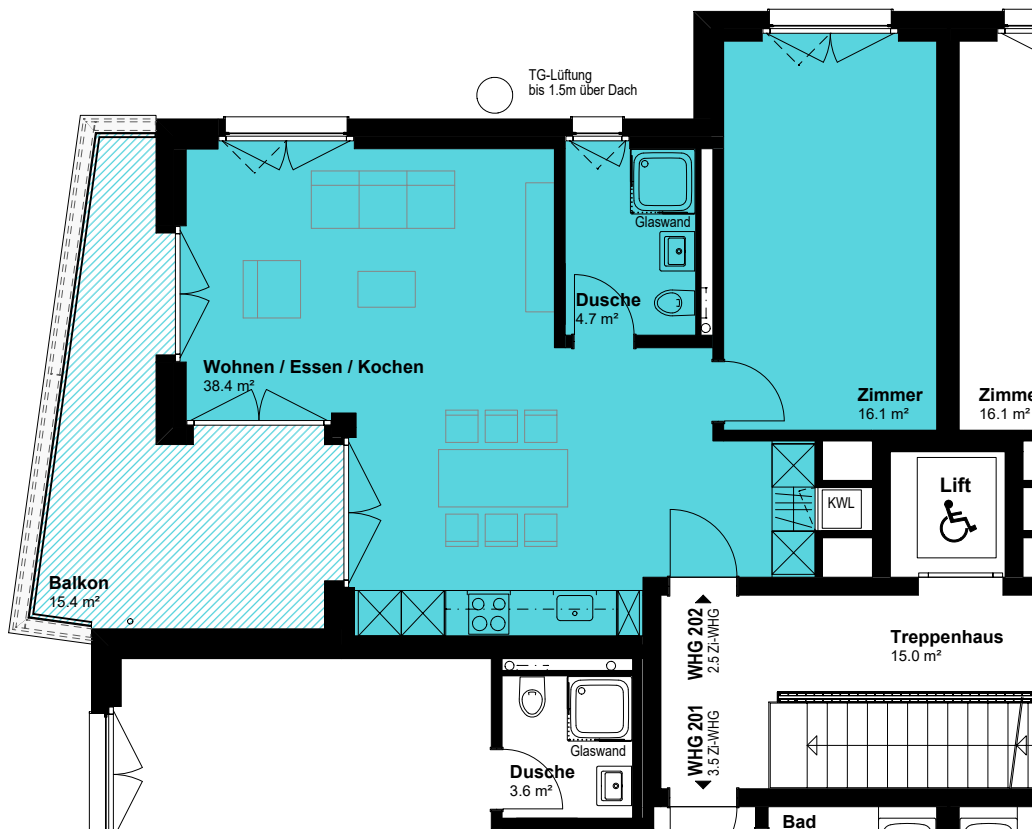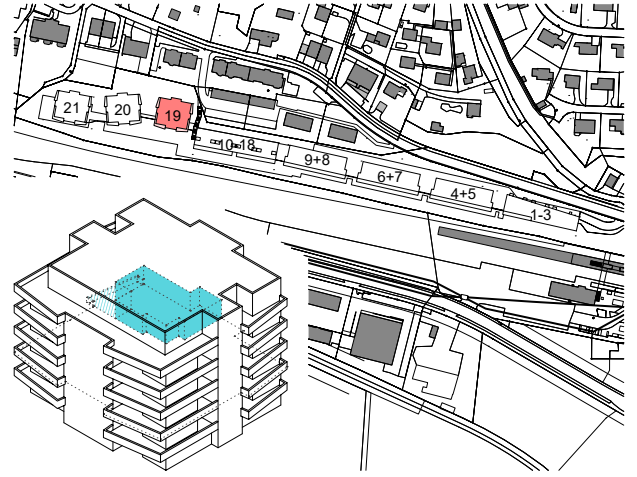

*HNF und NNF exklusiv Innenwände und Schächte

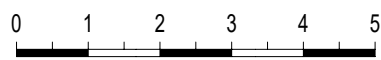


allfällige Änderungen bleiben vorbehalten Mst. = 1:100

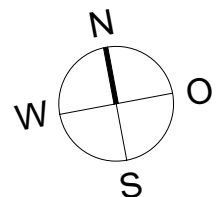

Äntenschnabel 19, Elgg

Wohnung 203



2.5-Zimmer-Wohnung, 2. Obergeschoss

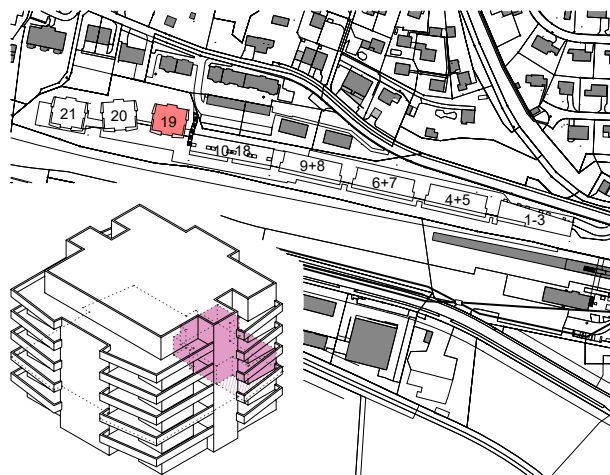

Hauptnutzfläche (HNF*)	59.2 m ²
Nebennutzfläche (NNF*) (Keller im EG)	6.1 m ²
Balkon	15.4 m ²




*HNF und NNF exklusiv Innenwände und Schächte

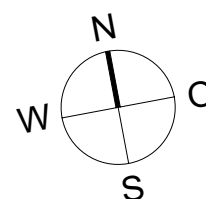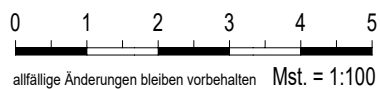

Äntenschnabel 19, Elgg

Wohnung 204


3.5-Zimmer-Wohnung, 2. Obergeschoss

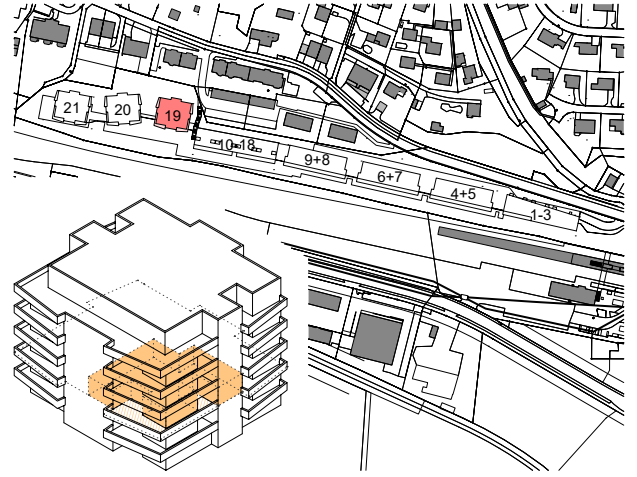


Hauptnutzfläche (HNF*)	86.7 m ²
Nebennutzfläche (NNF*) (Keller im EG)	8.0 m ²
Balkon	33.4 m ²



*HNF und NNF exklusiv Innenwände und Schächte

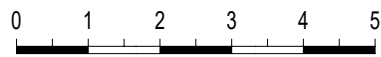

allfällige Änderungen bleiben vorbehalten Mst. = 1:100

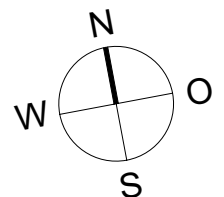

Äntenschnabel 19, Elgg

Wohnung 301

3.5-Zimmer-Wohnung, 3. Obergeschoss




Hauptnutzfläche (HNF*)	86.8 m ²
Nebennutzfläche (NNF*) (Keller im EG)	8.2 m ²
Balkon	33.4 m ²



*HNF und NNF exklusiv Innenwände und Schächte

0 1 2 3 4 5


allfällige Änderungen bleiben vorbehalten Mst. = 1:100

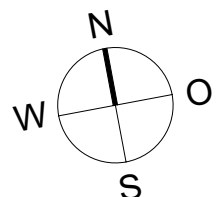


Äntenschnabel 19, Elgg

Wohnung 302


2.5-Zimmer-Wohnung, 3. Obergeschoss

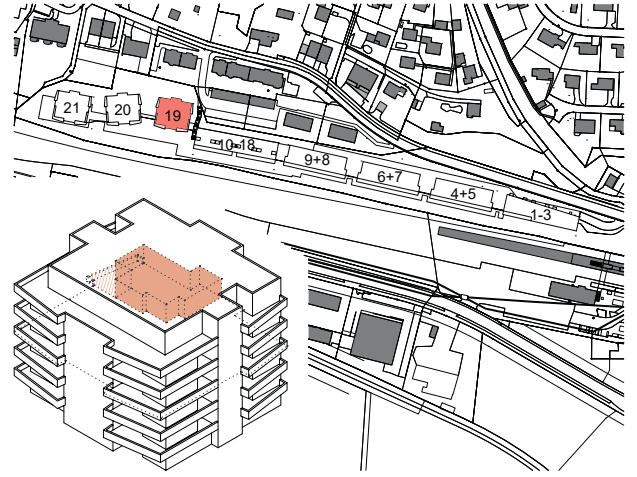


Hauptnutzfläche (HNF*)		59.2 m ²
Nebennutzfläche (NNF*) (Keller im EG)		6.6 m ²
Balkon		15.4 m ²

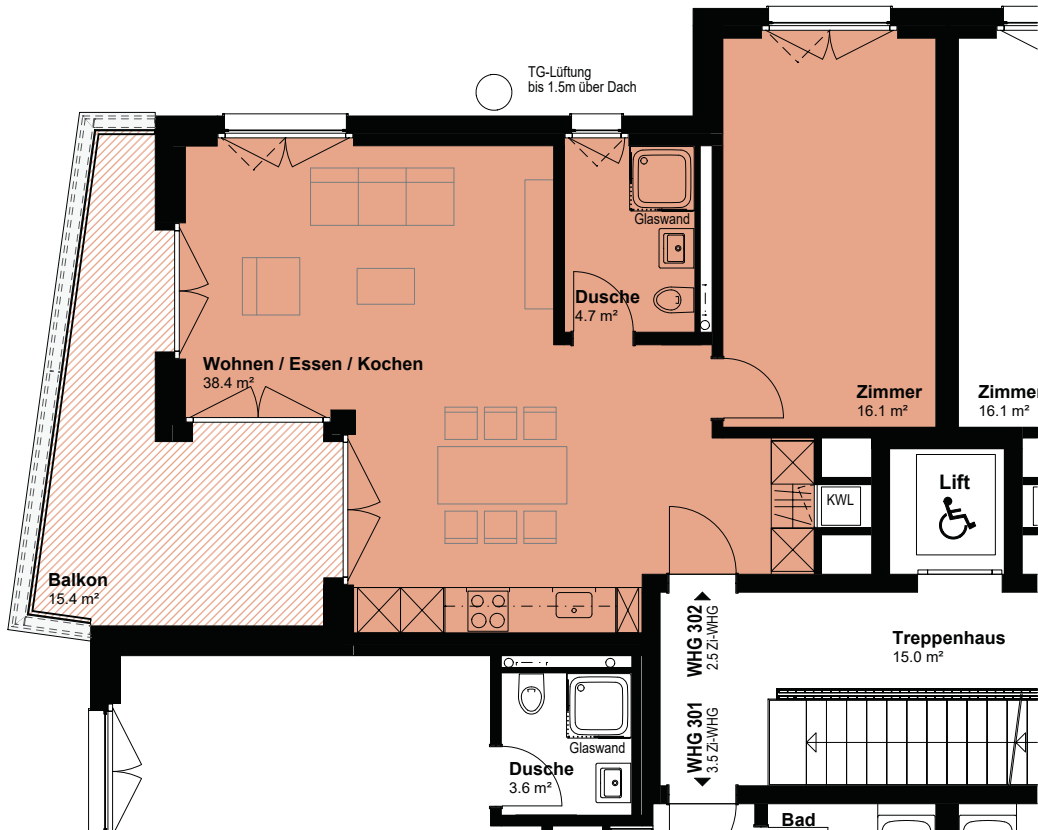

*HNF und NNF exklusiv Innenwände und Schächte

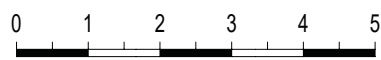


allfällige Änderungen bleiben vorbehalten Mst. = 1:100

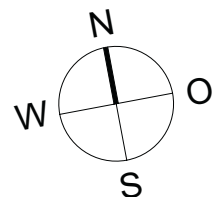


Äntenschnabel 19, Elgg

Wohnung 303



2.5-Zimmer-Wohnung, 3. Obergeschoss

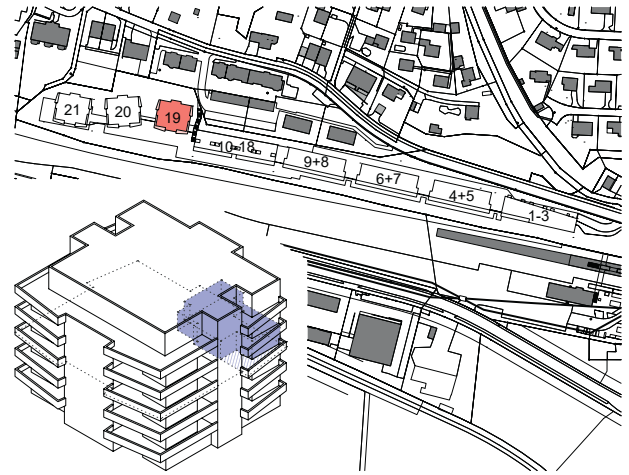

Hauptnutzfläche (HNF*)	59.2 m ²
Nebennutzfläche (NNF*) (Keller im EG)	6.5 m ²
Balkon	15.4 m ²

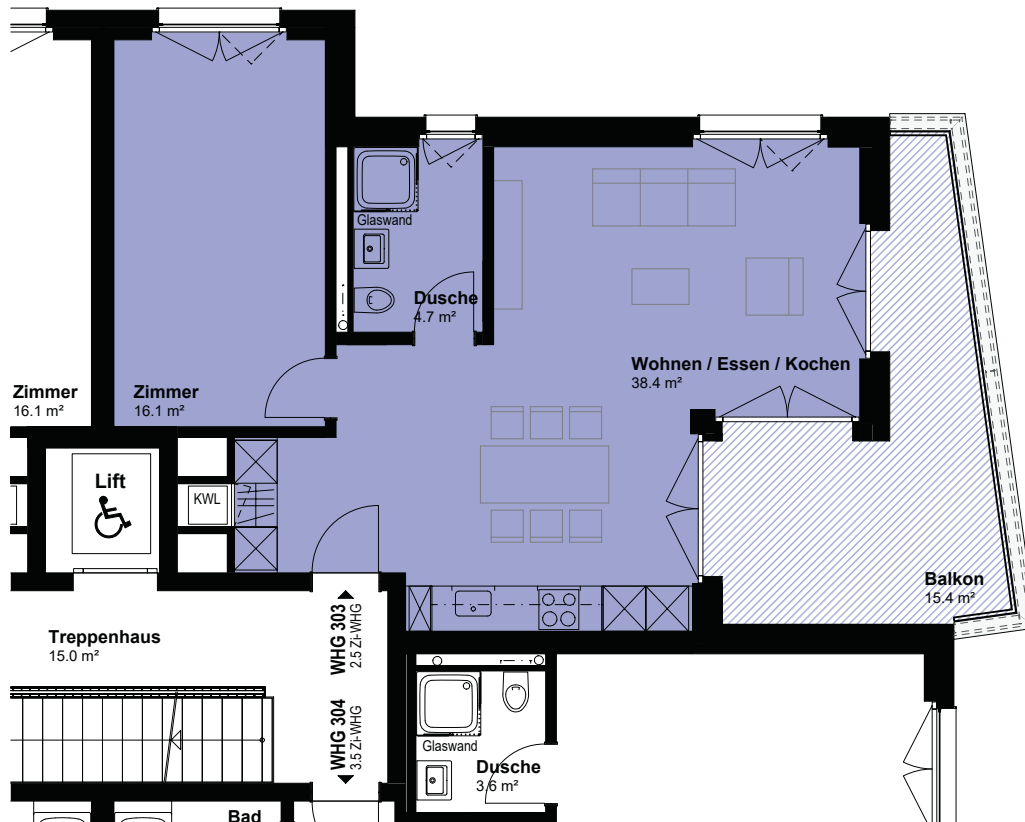


*HNF und NNF exklusiv Innenwände und Schächte

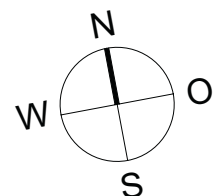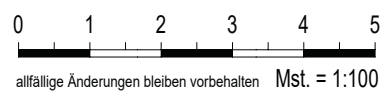


Äntenschnabel 19, Elgg

Wohnung 304

3.5-Zimmer-Wohnung, 3. Obergeschoss

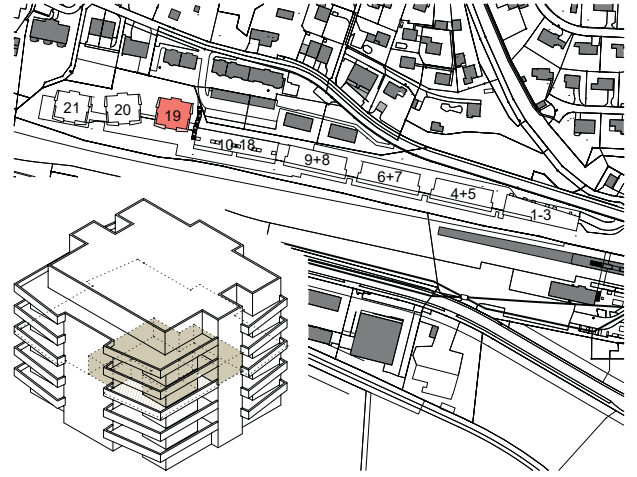


Hauptnutzfläche (HNF*)	86.8 m ²
Nebennutzfläche (NNF*) (Keller im EG)	8.0 m ²
Balkon	33.4 m ²

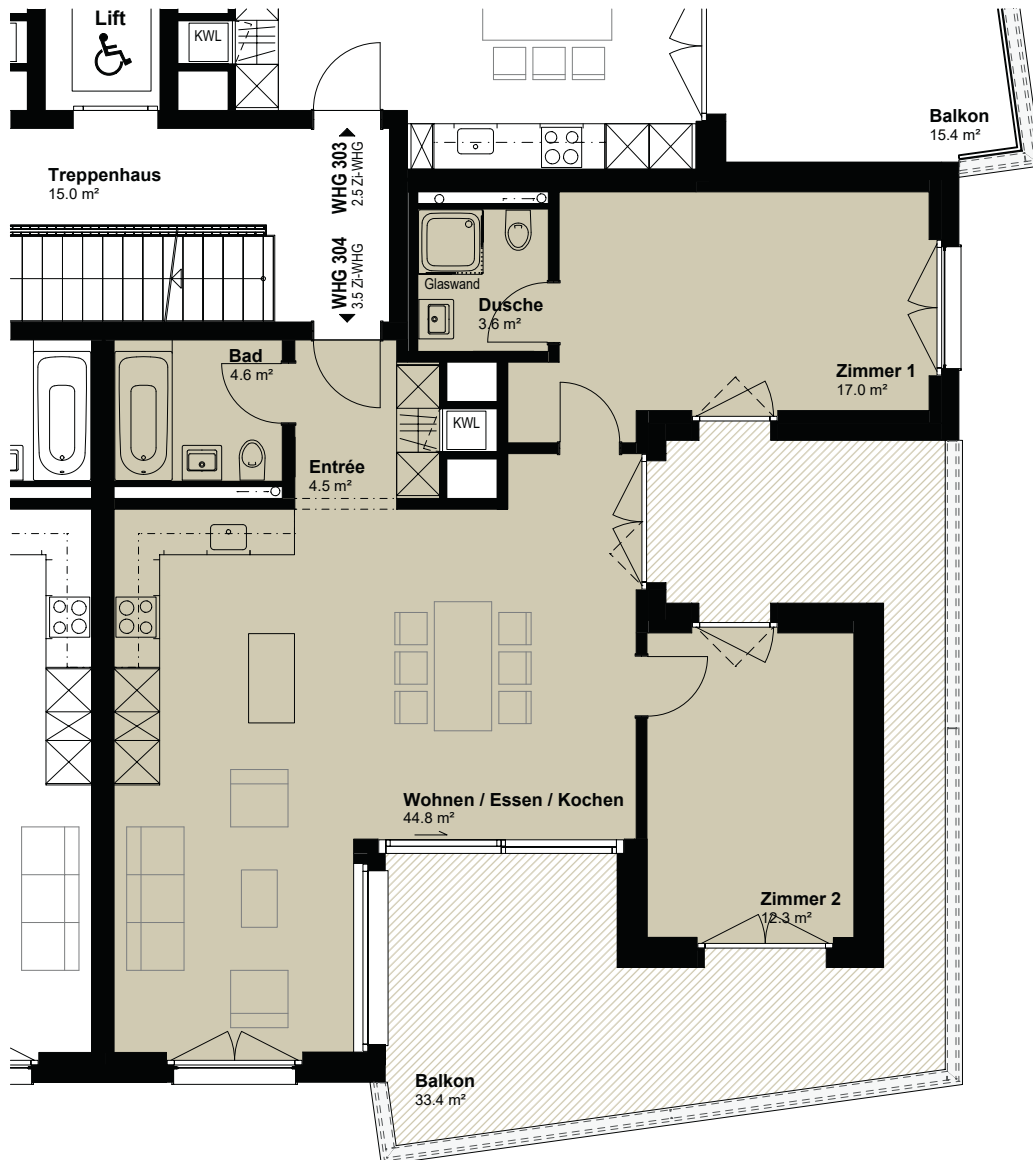

*HNF und NNF exklusiv Innenwände und Schächte




allfällige Änderungen bleiben vorbehalten Mst. = 1:100

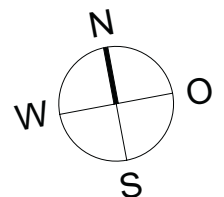

Äntenschnabel 19, Elgg

Wohnung 401

3.5-Zimmer-Wohnung, 4. Obergeschoss

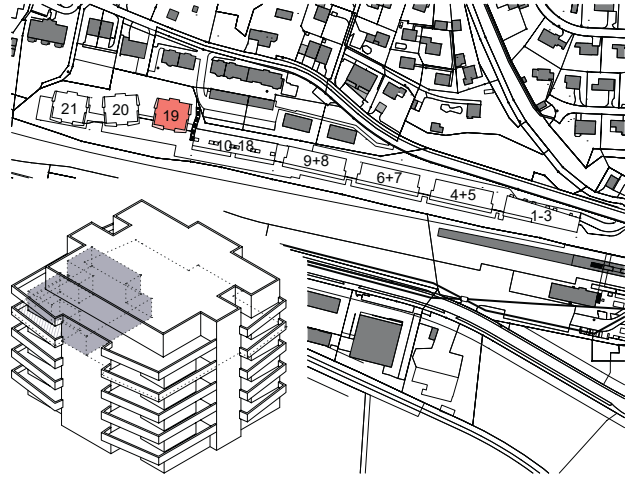


Hauptnutzfläche (HNF*)	86.8 m ²
Nebennutzfläche (NNF*) (Keller im EG)	8.5 m ²
Balkon	33.4 m ²



*HNF und NNF exklusiv Innenwände und Schächte

0 1 2 3 4 5

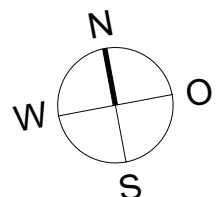

allfällige Änderungen bleiben vorbehalten Mst. = 1:100





Äntenschnabel 19, Elgg

Wohnung 402

2.5-Zimmer-Wohnung, 4. Obergeschoss


Hauptnutzfläche (HNF*)		59.2 m ²
Nebennutzfläche (NNF*) (Keller im EG)		6.0 m ²
Balkon		15.4 m ²

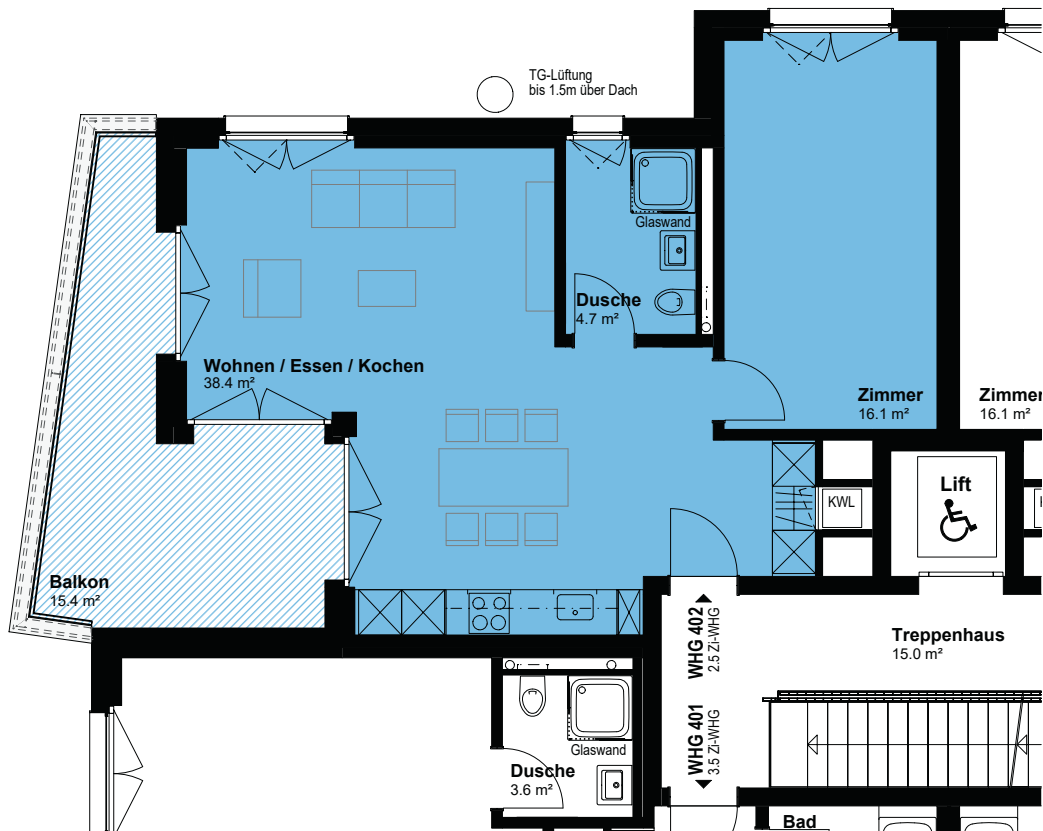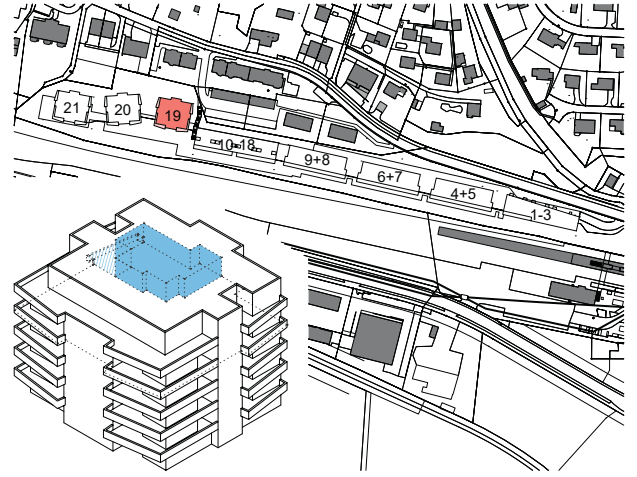

*HNF und NNF exklusiv Innenwände und Schächte




allfällige Änderungen bleiben vorbehalten Mst. = 1:100

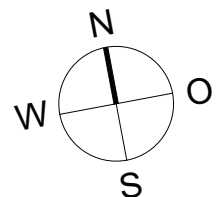

Äntenschnabel 19, Elgg

Wohnung 403



2.5-Zimmer-Wohnung, 4. Obergeschoss

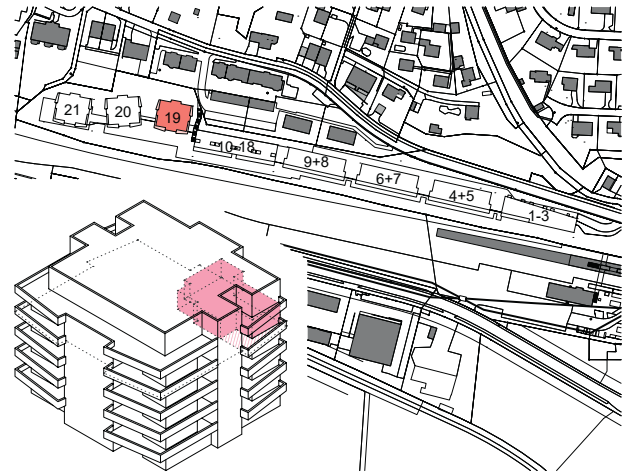

Hauptnutzfläche (HNF*)	59.2 m ²
Nebennutzfläche (NNF*) (Keller im EG)	7.8 m ²
Balkon	15.4 m ²



*HNF und NNF exklusiv Innenwände und Schächte

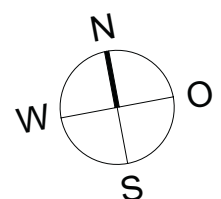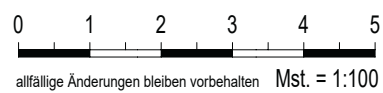

Äntenschnabel 19, Elgg

Wohnung 404

3.5-Zimmer-Wohnung, 4. Obergeschoss




Hauptnutzfläche (HNF*)	86.8 m ²
Nebennutzfläche (NNF*) (Keller im EG)	8.0 m ²
Balkon	33.4 m ²



*HNF und NNF exklusiv Innenwände und Schächte




allfällige Änderungen bleiben vorbehalten Mst. = 1:100

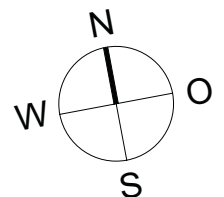


Äntenschnabel 19, Elgg

Wohnung 501

2.5-Zimmer-Wohnung,
5. Obergeschoss / Attika

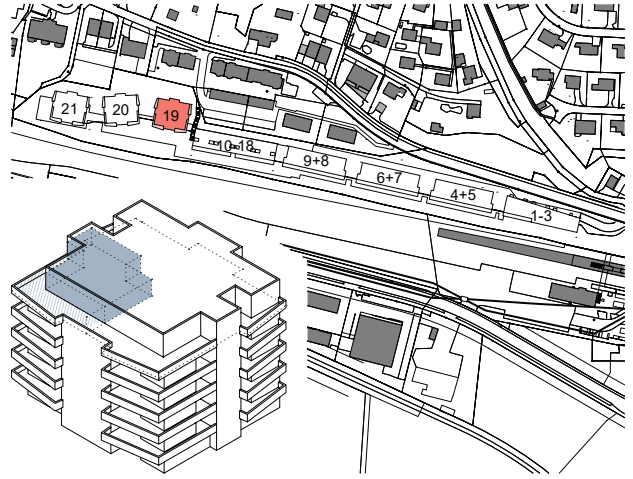


Hauptnutzfläche (HNF*)	75.9 m ²
Nebennutzfläche (NNF*) (Keller im EG)	8.3 m ²
Balkon	49.1 m ²

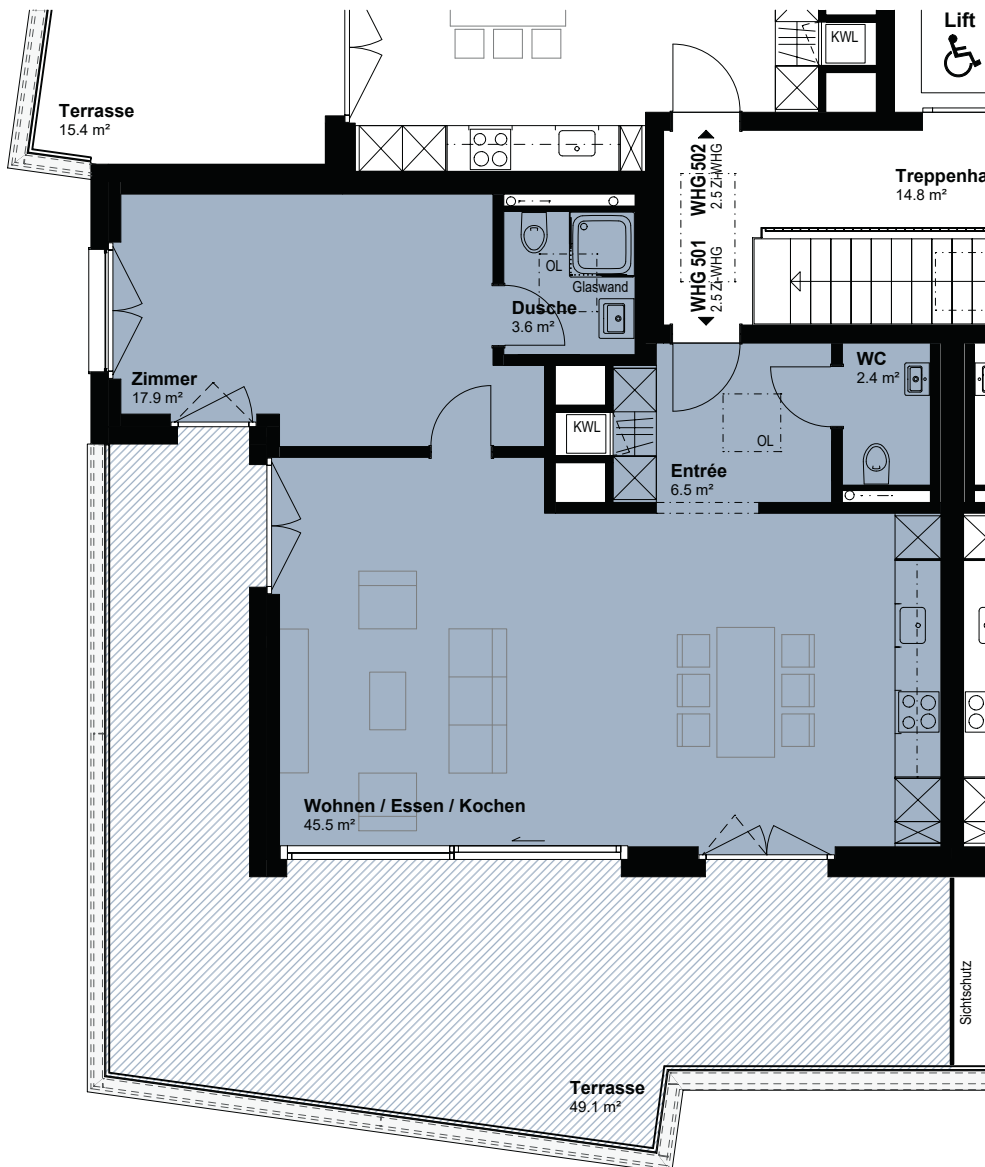

*HNF und NNF exklusiv Innenwände und Schächte

0 1 2 3 4 5

allfällige Änderungen bleiben vorbehalten Mst. = 1:100


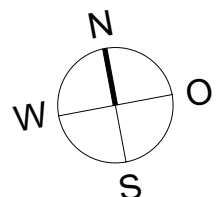


Ätenschnabel 19, Elgg


Wohnung 502

2.5-Zimmer-Wohnung,
5. Obergeschoss / Attika


Hauptnutzfläche (HNF*)	59.2 m ²
Nebennutzfläche (NNF*) (Keller im EG)	8.0 m ²
Balkon	15.4 m ²

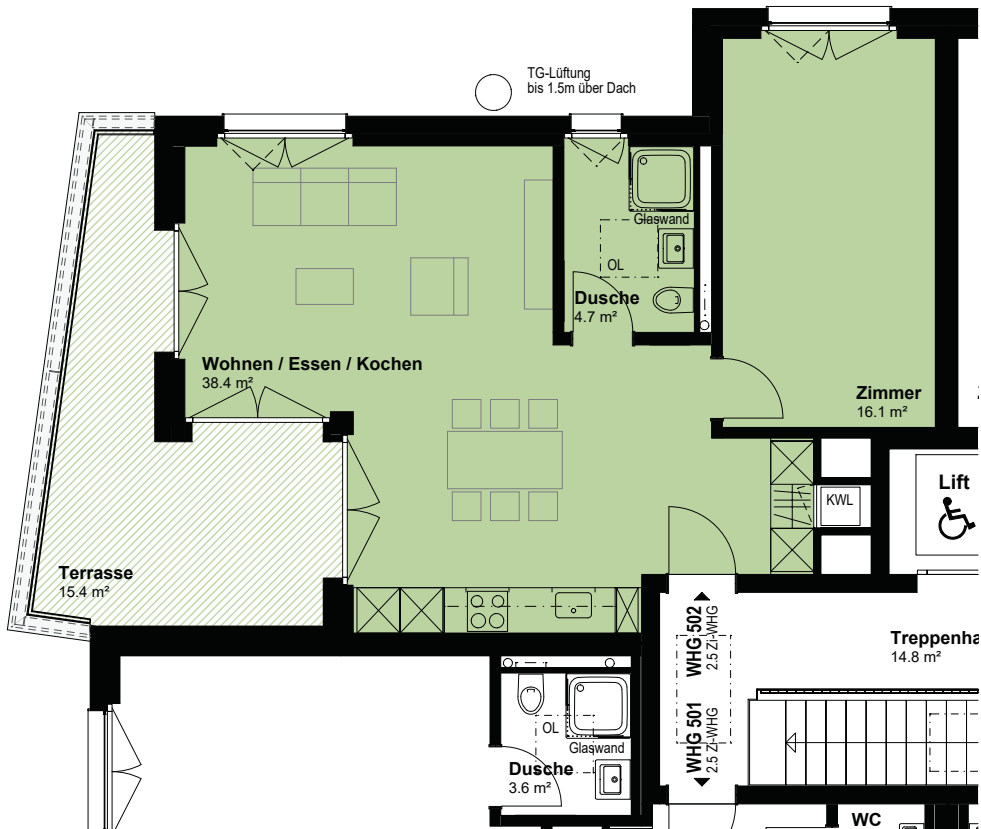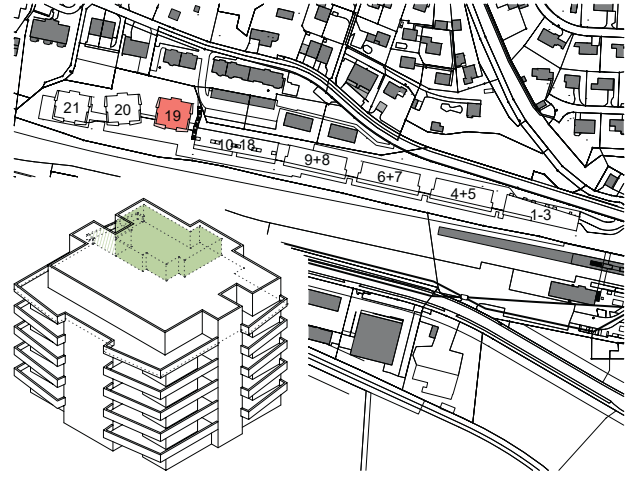

*HNF und NNF exklusiv Innenwände und Schächte

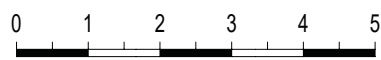


allfällige Änderungen bleiben vorbehalten Mst. = 1:100

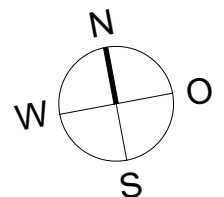


Äntenschnabel 19, Elgg

Wohnung 503



2.5-Zimmer-Wohnung,
5. Obergeschoss / Attikia

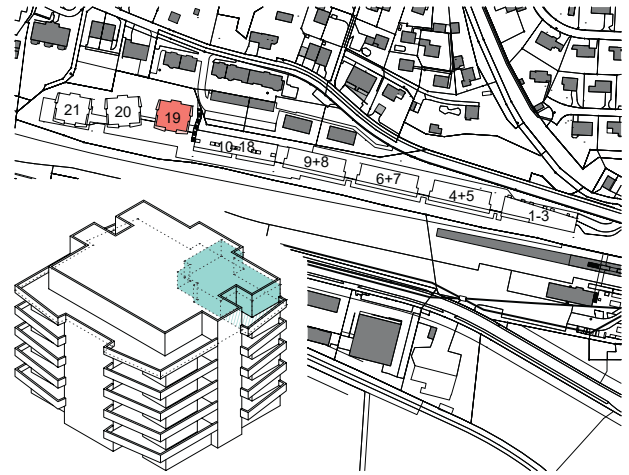

Hauptnutzfläche (HNF*)		59.2 m ²
Nebennutzfläche (NNF*) (Keller im EG)		8.0 m ²
Balkon		15.4 m ²

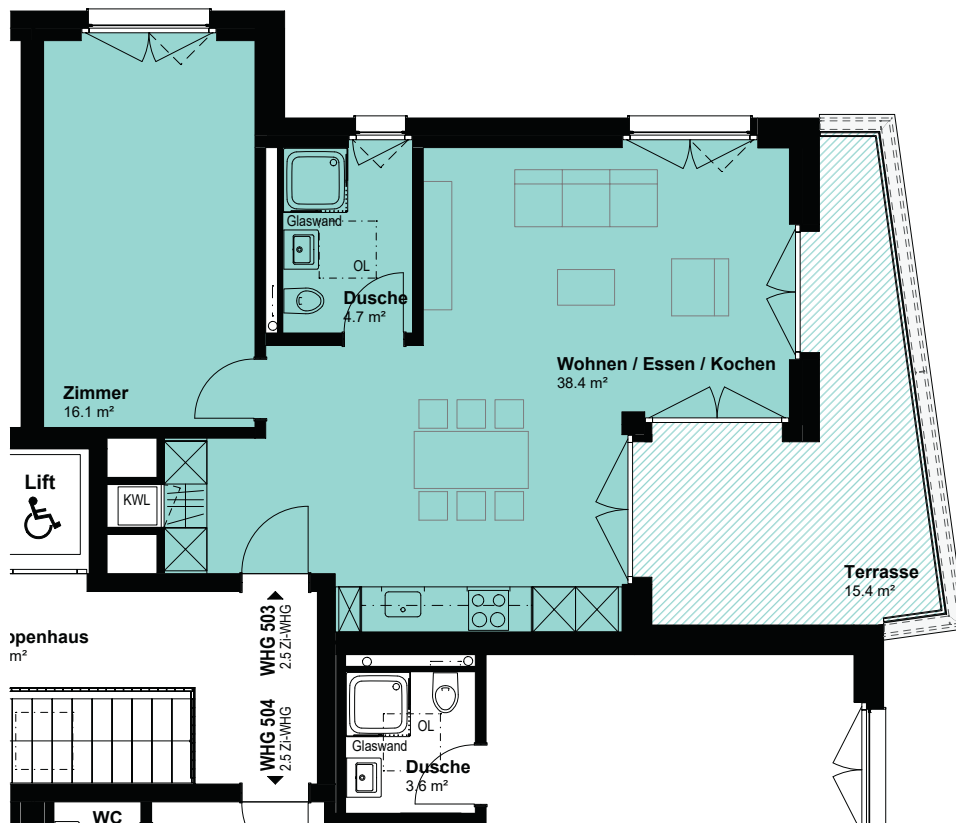



*HNF und NNF exklusiv Innenwände und Schächte

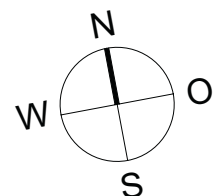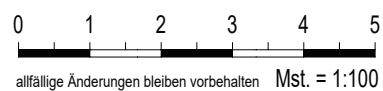

Äntenschnabel 19, Elgg Wohnung 504

2.5-Zimmer-Wohnung,
5. Obergeschoss / Attika


Hauptnutzfläche (HNF*)	75.8 m ²
Nebennutzfläche (NNF*) (Keller im EG)	8.5 m ²
Balkon	49.1 m ²

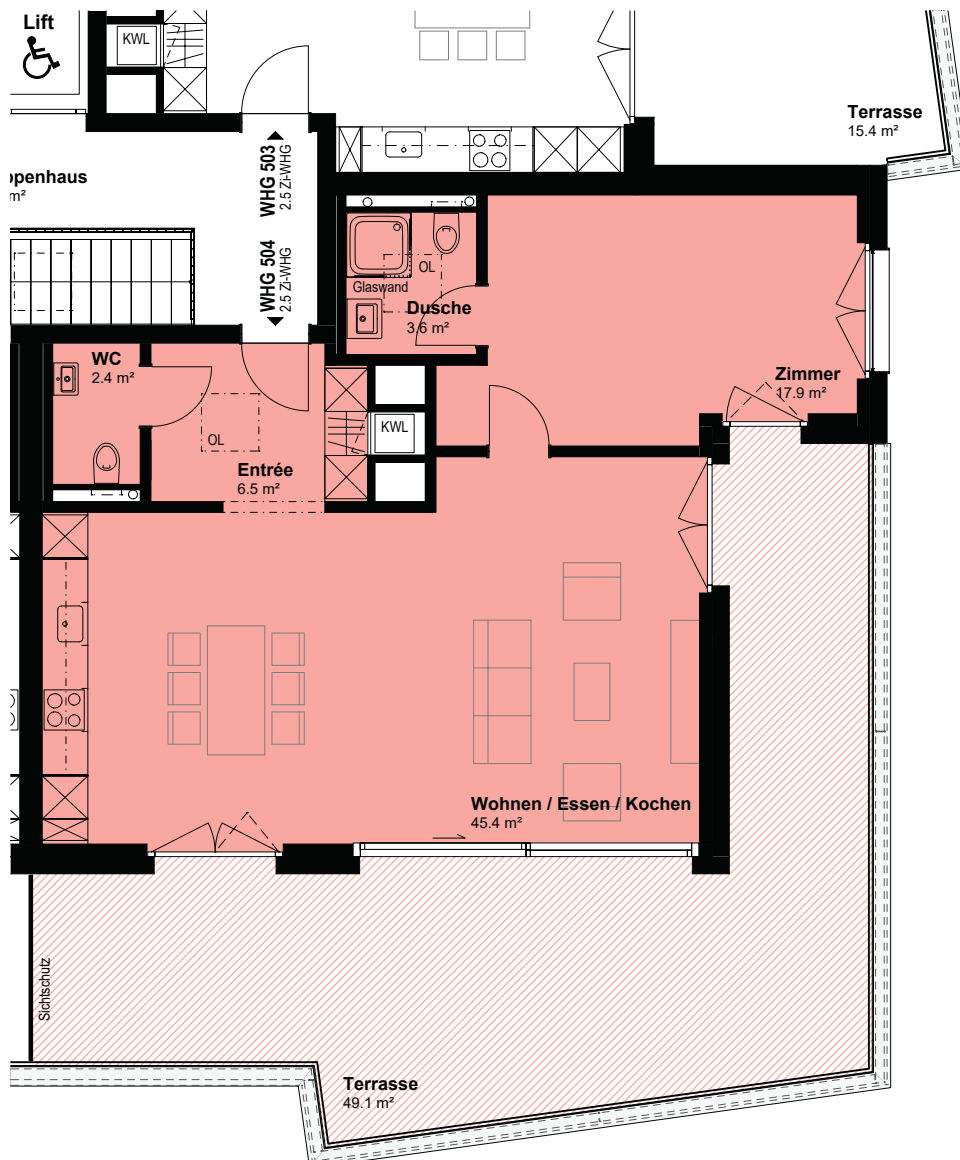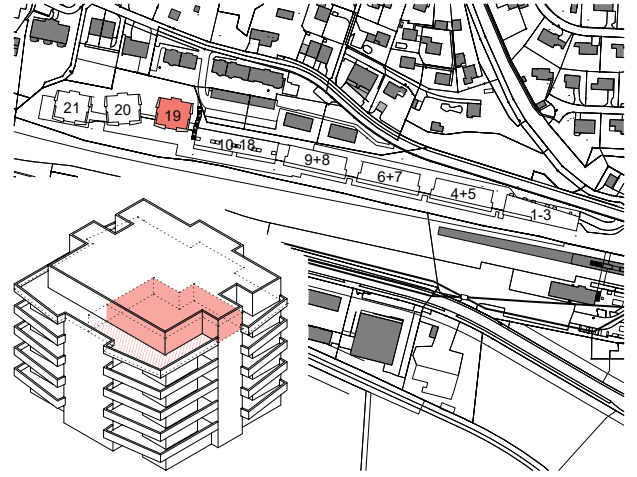

*HNF und NNF exklusiv Innenwände und Schächte




allfällige Änderungen bleiben vorbehalten Mst. = 1:100

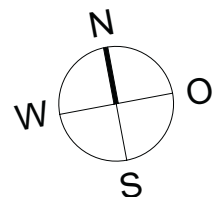


Äntenschnabel 19, Elgg

Fassaden

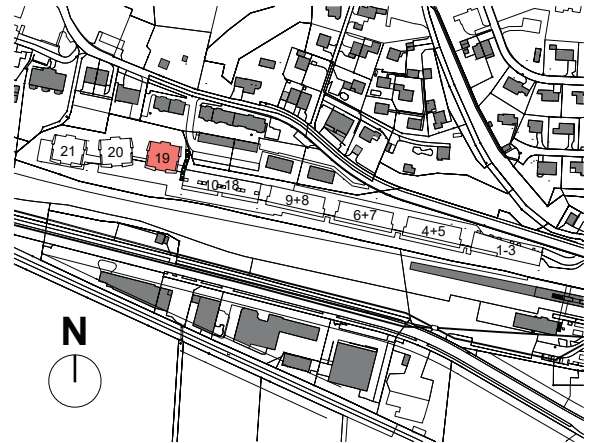


Norden

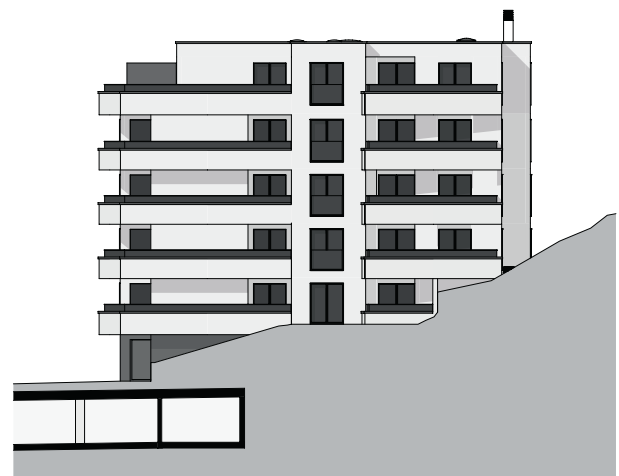


Osten



Süden


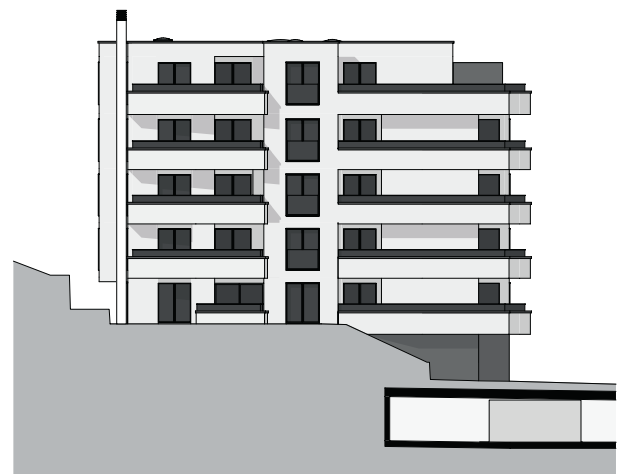


Westen

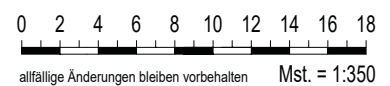

Äntenschnabel 19, Elgg


Erdgeschoss

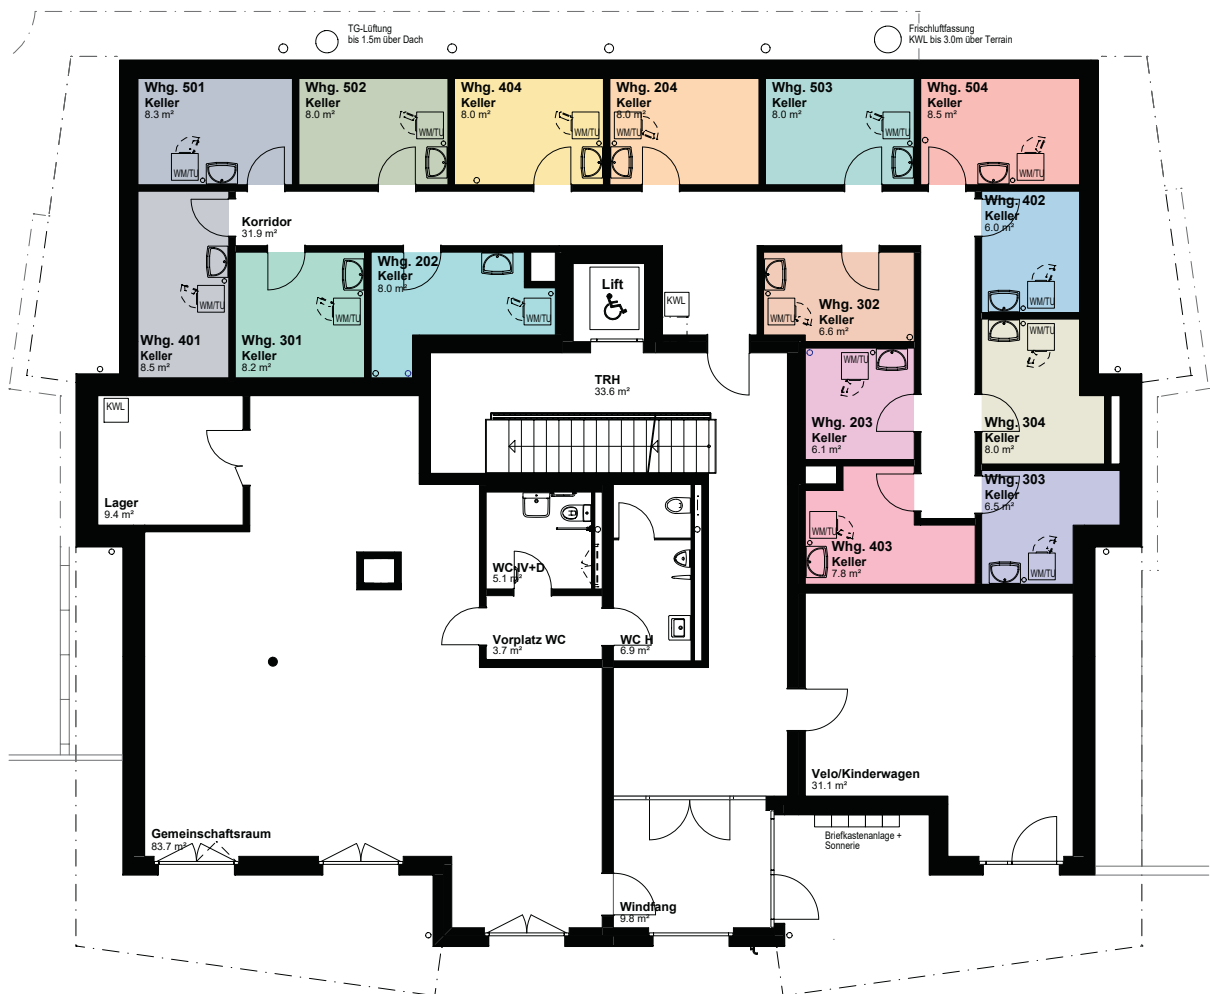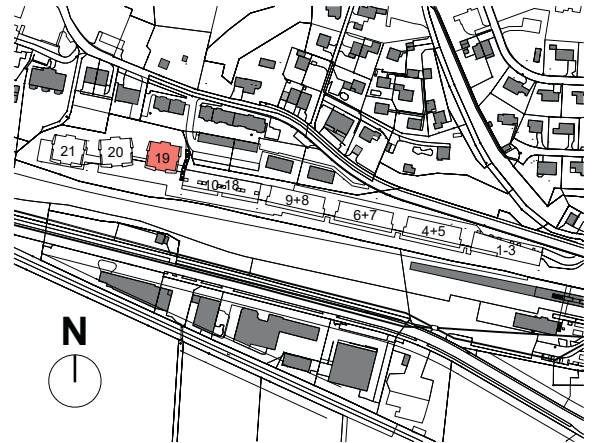

*HNF und NNF exklusiv Innenwände und Schächte





allfällige Änderungen bleiben vorbehalten Mst. = 1:150

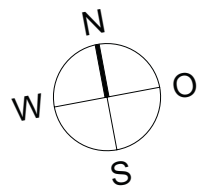


Äntenschnabel 19, Elgg

Untergeschoss

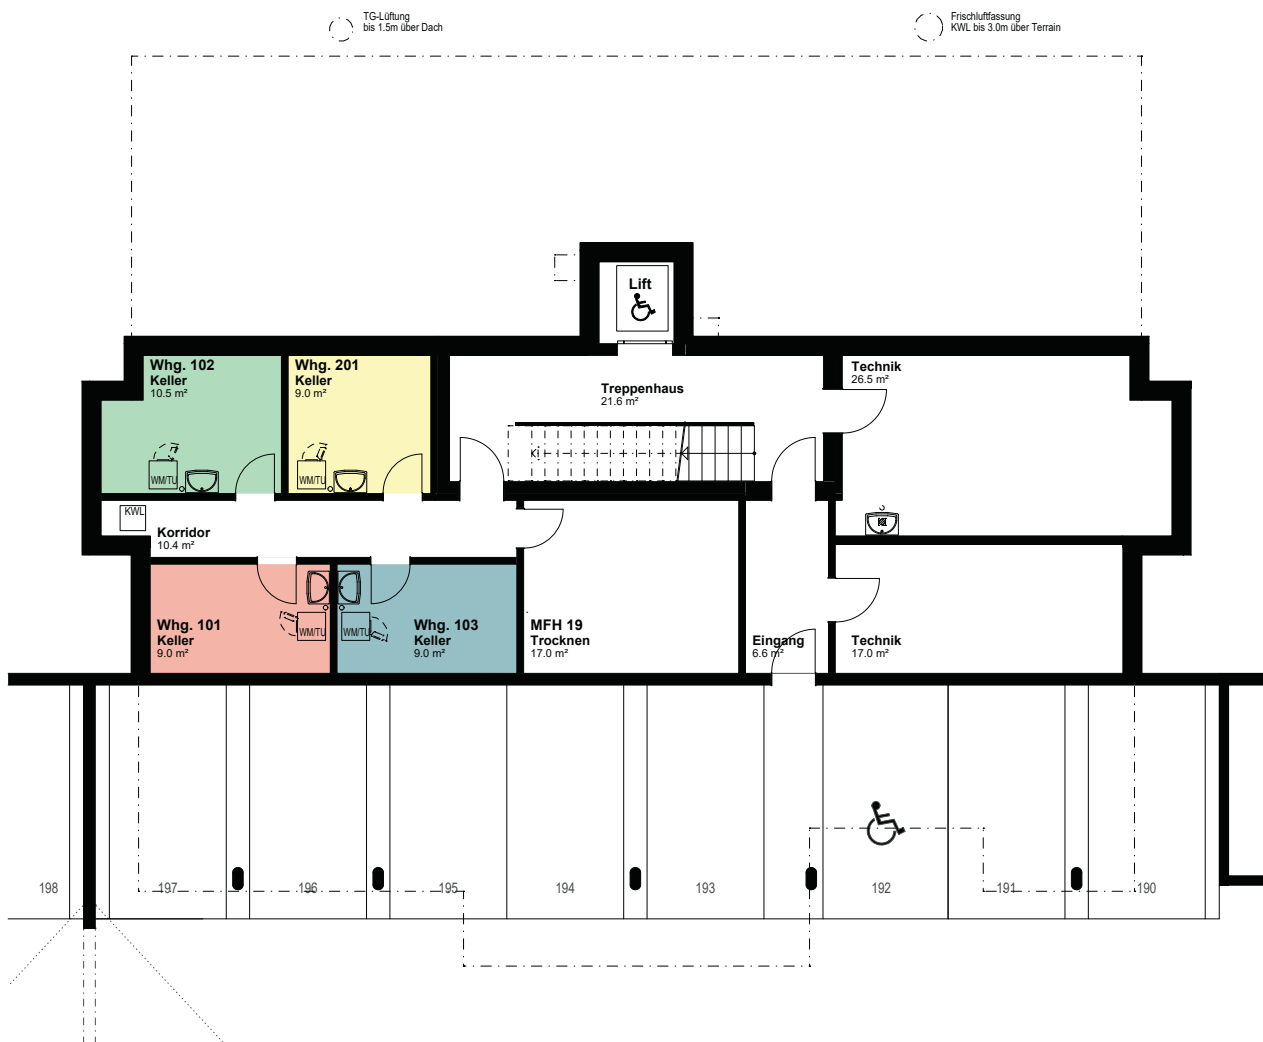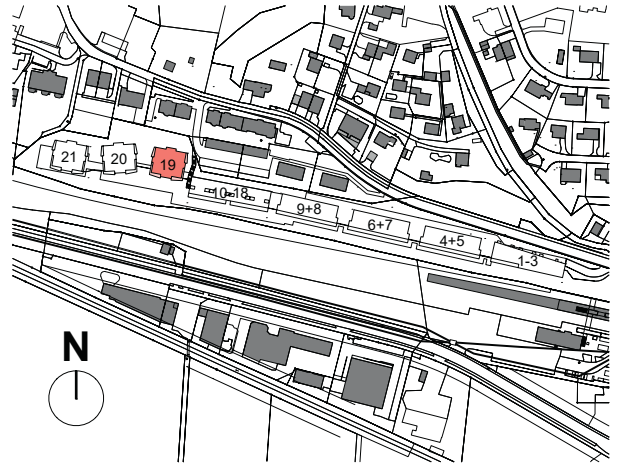





0 1 2 3 4 5 6 7
 allfällige Änderungen bleiben vorbehalten Mst. = 1:150

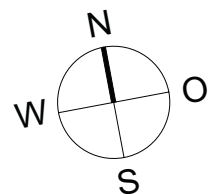

Äntenschnabel 10-21, Elgg

Tiefgarage

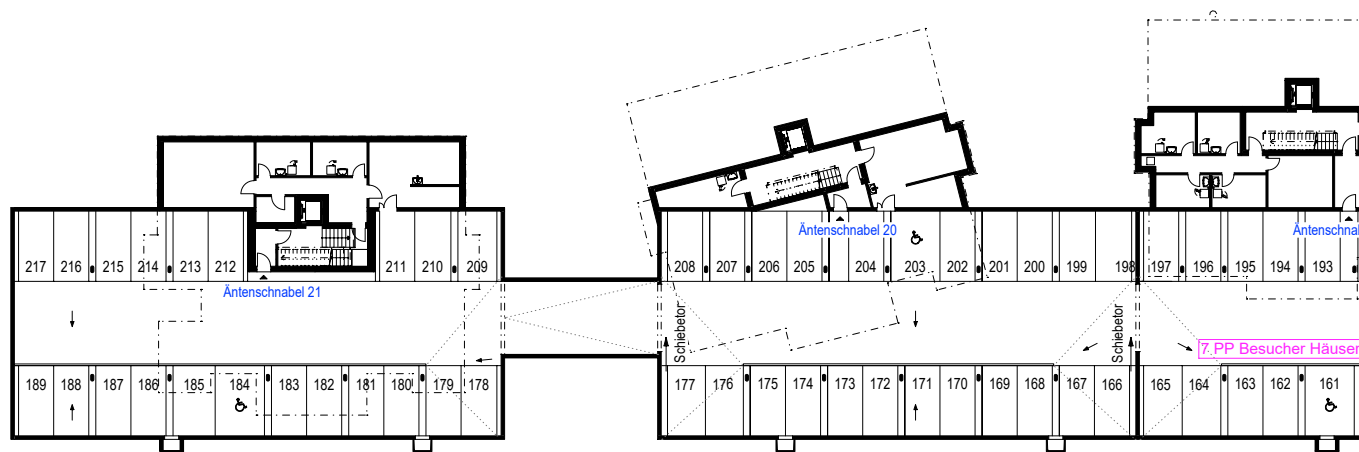

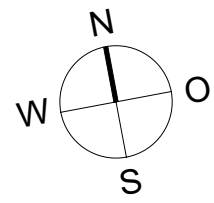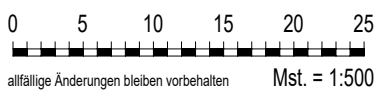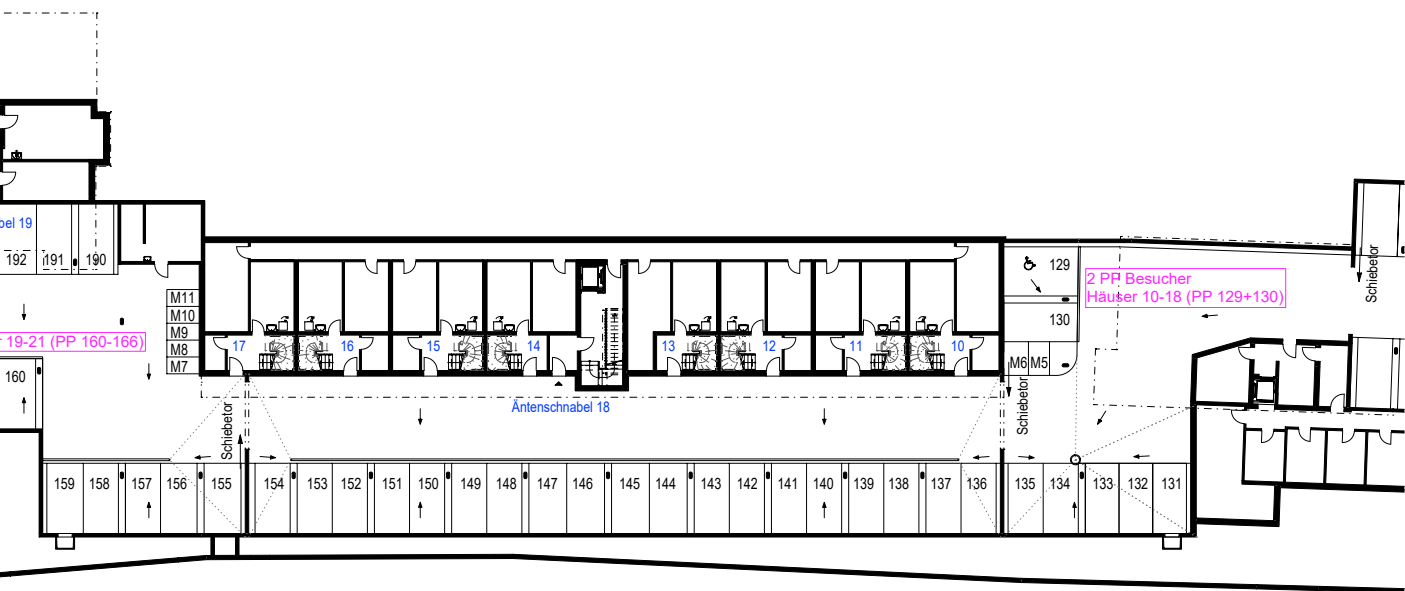





Kurzbaubeschrieb «Äntenschnabel»

Betonarbeiten

Bodenplatte, Aussenwände im UG und alle Decken in Stahlbeton. Decken 20-26 cm stark.
Treppen aus Stahlbeton.

Maurerarbeiten

Fassaden: Backstein 17.5 cm für verputzte Aussenwärmedämmung.
Innenwände: UG 12-15 cm Kalksandstein, 10-17.5 cm Backsteine in den Wohngeschossen

Tiefgarage

Offene Einstellhalle.

Fenster und Fenstertüren

Holz/Metall-Fenster mit Isolierverglasung, 3-fach Glas. Alles Klarglas. Pro Raum ein Drehkipp-Flügel.

Schliessanlage

Hauseingang: Verglaste Metallkonstruktion. Wohnungstüre mit 3-Punktverschluss, Sicherheitslangschild und Spion. 4 Schlüssel pro Wohnung.

Innentüren

Metallzargen mit Gummidichtung. Türblätter mit CPL oder dergleichen belegt.

Spenglerarbeiten

In Uginox, gemäss bewilligtem Farb- und Materialkonzept.

Bedachung

Flachdach mit extensiver Begrünung.

Beschattungsanlage

Nach behördlicher Vorschrift, gem. bew. Farb- und Materialkonzept. Leichtmetall-Lammellenstoren mit Elektroantrieb (Wandtaster) in Wohn-, allen Schlafzimmern, Küche und Nasszellen. Elektrische Sonnenstore auf Balkon/Terrasse.

Elektroanlage

Pro Wohnraum mindestens einen Schalter, zwei Steckdosen an der gegenüberliegenden Wand. 6 LED Einbaudeckenspots, verteilt auf Korridor und Küchenbereich. Aussensteckdose und Lampenstelle auf Balkon/Terrasse. PV-Anlage auf Flachdach montiert.

Internet

Glasfaseranschluss bis Multimediaverteiler (FTTH, Fiber to the Home). Netzwerkanschluss im Wohnzimmer und im grössten Zimmer. Weitere Schlafzimmer mit Leerrohren, sternförmig verlegt (multimediaatauglich).

Heizung, Warmwasser, Lüftung

Fussbodenheizung (Einzelraum-steuerung). Zentrale Erdsonden-Wärmepumpenheizung mit Warmwasseraufbereitung. Kontrollierte Wohnungslüftung (Minergie®). Individueller Betrieb pro Wohnung.

Sanitärausrüstung

Apparate weiss, Armaturen und Garnituren verchromt. Moderne Apparaturen und diverses Sanitärzubehör. Waschküche im Kellerbereich. Waschmaschine und Tumbler (V-ZUG).

Metallbauarbeiten

Handläufe und Absturzsicherungen bei Fenster nach Vorschrift.



Küche

Herzog Küchen, Unterhörstetten.
Hochwertige Einbauküche mit V-ZUG-Geräten.
Front Kunstharz Modell Brillant-O, Granit-Abdeckung
und Plättli-Rückwand. Vollauszugschubladen mit Schliess-
dämpfung. Unterbauten, Hängeschränke, Pfannen- oder
Flaschenauszug. Induktions-Glaskeramikkochfeld, oben-
liegender Backofen, Geschirrspülmaschine, Kühl- und
Gefrierschrank, Umluft-Dunstabzug.

Gipser- und Malerarbeiten

Wände mit Fertigabrieb 1.5 mm, Decken Weissputz.
Garage, Keller und Waschküche roh.

Boden- und Wandbeläge

Keramische Bodenplatten im Wohnbereich. Schlafzimmer
mit Eichenparkett. Keramische Wandplatten in Nasszellen.

Umgebung

Garagenzufahrt mit Asphalt oder Beton. Private Aus-
senbereiche (Balkone/Terrassen) mit Feinsteinzeug-
platten. Unterflurcontaineranlage. Horizontale Flächen
mit Rasensaat und erstem Schnitt. Grundsätzlich keine
Bepflanzung, Ausnahme bei angeordneter Grundbepflan-
zung durch Behörden.

Bemerkung

Massgebend ist der Detailbaubeschrieb.

Hinweis

Diese Unterlagen dienen Marketingzwecken und beinhalten keine Offerte, noch Einladung zur Offertstellung. Die Verkäuferschaft gibt für diese Informationen keine Gewähr und keine Zusicherung ab und lehnt jede Haftung für die Verwendung der Informationen ab. Sie behält sich vor, die Plangrundlagen und Angaben jederzeit zu ändern.



MABAG AG als Partner

Die Mabag AG als Teil der Leemann + Bretscher Gruppe baut und verkauft Eigenheime im Grossraum Winterthur/Zürich. Wir beraten Sie bei der Bedürfnisabklärung, der Suche bis hin zum Einzug. Bei uns erhalten Sie alle Dienstleistungen aus einer Hand. Ob Haus oder Wohnung – wir sind Ihr Partner.

Wir bauen schlüsselfertig

Wir bieten alle Leistungen aus einer Hand: vom Landkauf bis zur Schlüsselübergabe. Je nach Baufortschritt bestimmen Sie den Innenausbau mit. Bauen ist eine komplexe Angelegenheit. Wir behalten für Sie den Überblick und tragen alle Risiken, die im Zusammenhang mit dem Hausbau auftreten. Wir arbeiten mit leistungsstarken Partnern zusammen und planen unsere Bauprojekte gemeinsam mit erfahrenen Architekten. In allen Phasen sind wir Ihr einziger Ansprechpartner für Ihre Anliegen und Fragen.

Wir haben faire Preise

Als Nummer 1 für Wohnüberbauungen im Grossraum Winterthur/Zürich – mit über 5'000 erstellten Wohnungen und Häusern – wird unsere Erfahrung zu Ihrem Vorteil. Sie profitieren von einer konsequenten Nettopreispolitik. Versteckte Kosten gibt es bei uns nicht.

Wir setzen auf Qualität

Unser Bauunternehmen hat eine 300-jährige Tradition. Wir bauen auf unseren Erfahrungsschatz und setzen auf solides Bauhandwerk in Kombination mit modernster Technologie. Die Wohngrundrisse sind funktional ausgestaltet und bieten zeitgemässen Komfort. In unseren Bauten fühlen Sie sich zu Hause – ein Leben lang.

In der Region verankert

Winterthur ist unsere Heimat; wir leben, bauen und vermieten im Grossraum Zürich mit Fokus auf Winterthur. Wenn immer möglich arbeiten wir mit regionalen Partnern zusammen. So leisten wir einen aktiven Beitrag zu einem stabilen Wirtschafts- und Wohnstandort.



Mabag AG
Stationsstrasse 20
8406 Winterthur
www.l-b.ch

Schritte zum Eigenheim

01

Erstinformation

Sie finden unsere aktuellen Kauf- und Investitionsobjekte auf unserer Webseite www.l-b.ch oder auf den gängigen Online-Portalen. Selbstverständlich beraten wir Sie auch gerne persönlich.

02

Besichtigungstermin

Sie vereinbaren einen Besichtigungstermin und schauen sich das Haus / die Wohnung an. Gerne beantworten wir Ihnen bei dieser Gelegenheit alle offenen Fragen bezogen auf das Objekt und generell zum Thema «Eigenheim». Wenn Sie sich für einen Kauf entscheiden, füllen Sie die Reservationsbestätigung aus und stellen uns diese zu.

03

Rückmeldung

Wir prüfen Ihre Angaben, erstellen für Sie unverbindlich und kostenlos einen Kaufvertragsentwurf und informieren Sie über die nächsten Schritte.

04

Kaufvertrag unterschreiben

Auf dem Notariat unterschreiben beide Parteien den Kaufvertrag.

05

Innenausbau mitbestimmen

Bei neu entstehenden Häusern und Wohnungen beraten Sie unsere Bauleiter betreffend der individuellen Gestaltung des Innenausbaus (abhängig vom Baufortschritt) und erstellen eine Offerte für allfällige Änderungswünsche.

06

Eigentumsübertragung

Nach gemeinsamer Begehung Ihres Hauses / Ihrer Wohnung und Bezahlung des Restkaufpreises (mittels unwiderruflichem Zahlungsverprechen Ihres Finanzierungspartners) erhalten Sie von uns die Schlüssel zu Ihrem Eigenheim.



Haben Sie Ihr neues Zuhause gefunden?

Gerne berate ich Sie persönlich.
Ich freue mich auf Sie.



Urs Küng

L+B AG, HG
Verkauf

 052 209 02 45

 u.kueng@l-b.ch

Wir bauen fürs Leben!